


## K O M U N I K A T

### **Dotyczy: Budowy chodnika przy budynku os. Różane 42**

W związku z pismem mieszkańców budynku na os. Różanym 42, dot.: budowy chodnika wzdłuż ww. nieruchomości, Spółdzielnia Mieszkaniowa w Dzierżonowie informuje, że przygotowała dwa warianty powyższej inwestycji.

#### ➤ **Wariant I**

*Rys.1 Wariant I*

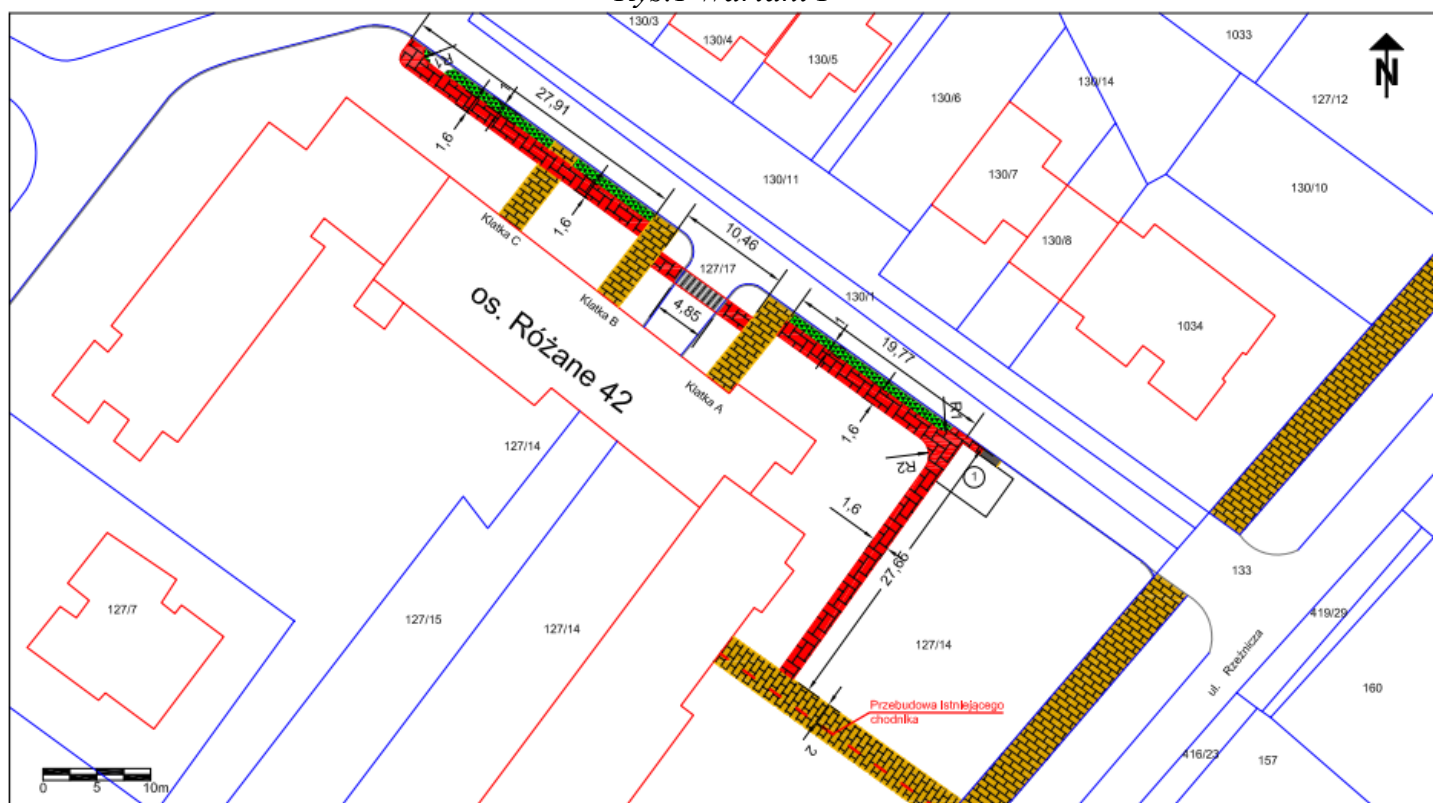

#### LEGENDA


-  Istniejące chodniki
-  Granice działki
-  Włata śmietnikowa
-  Projektowany chodnik
-  Projektowana zieleń

Chodnik zostanie poprowadzony przy budynku nr 42 do boksu śmietnikowego a następnie wzdłuż budynku nr 41, gdzie połączy się z istniejącym chodnikiem

biegnącym od nieruchomości nr 41 do ciągu pieszego wzdłuż ul. Rzeźniczej. Na istniejącym odcinku chodnika konieczne będzie przeprowadzenie dodatkowych prac, tj. wykonanie nowej nawierzchni z kostki wraz z montażem obrzeży oraz jego zwężenie do szerokości 2 m. W związku z planowaną trasą chodnika konieczna będzie wycinka drzew na wysokości klatek schodowych B i C oraz na szczycie budynku nr 42 przy klatce A.

➤ **Wariant II**

Rys.2 Wariant II

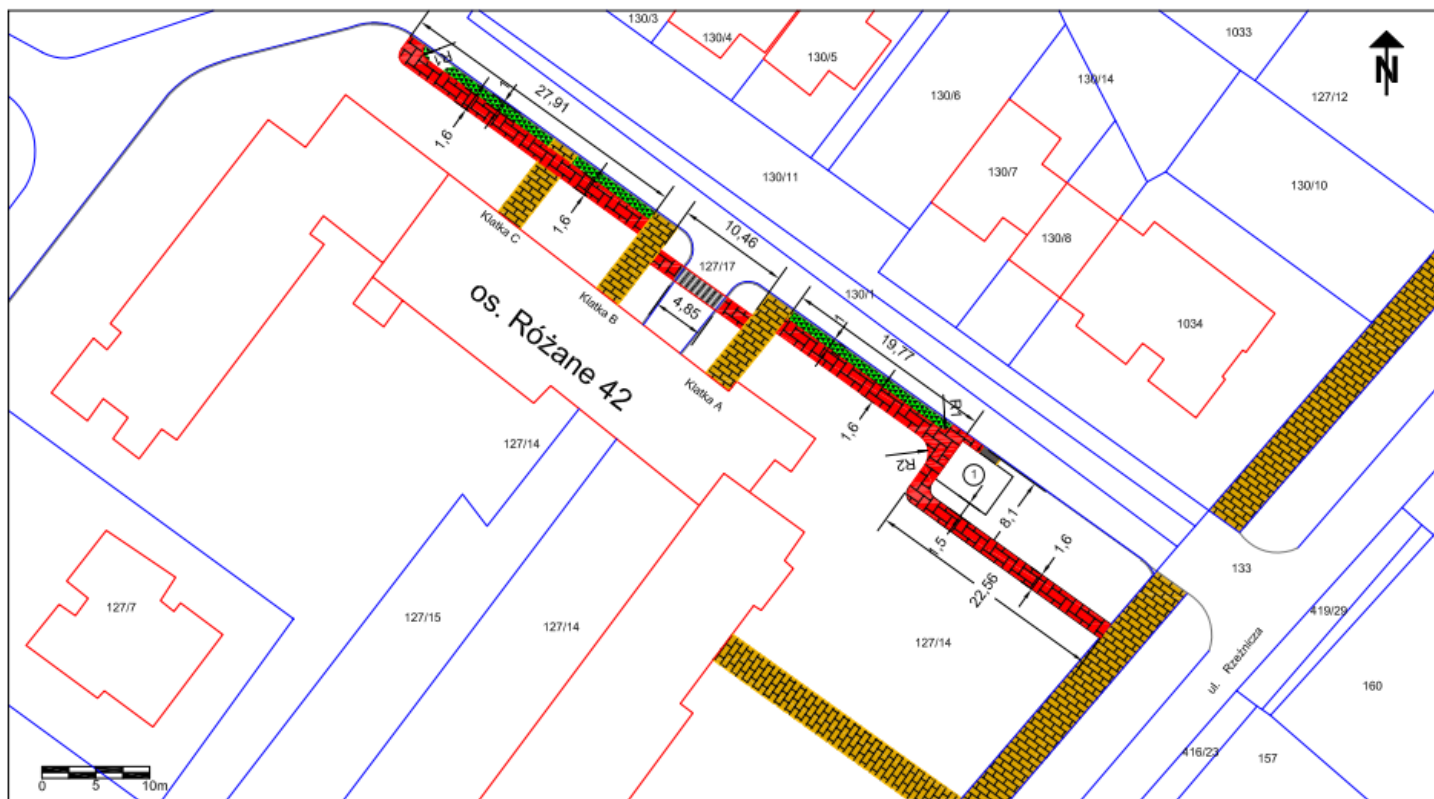

LEGENDA

-  Istniejące chodniki
-  Granice działki
-  Włata śmietnikowa
-  Projektowany chodnik
-  Projektowana zielen

Chodnik zostanie poprowadzony wzdłuż budynku nr 42 do boksu śmietnikowego. Następnie w odległości 1,50 m od boksu śmietankowego będzie poprowadzony nowy odcinek chodnika, który połączy się z ciągiem pieszym wzdłuż ul. Rzeźniczej. Inwestycja będzie wymagała wykonania nowych schodów równoległe do już istniejących na odcinku od budynku nr 41 do ul. Rzeźniczej. W związku z planowaną trasą chodnika konieczna będzie wycinka drzew na wysokości klatek schodowych B i C oraz na szczycie budynku nr 42 przy klatce A.

Wobec powyższego zwracamy się do mieszkańców nieruchomości os. Różane 39-43 o wyrażenie swojej opinii poprzez wypełnienie otrzymanych ankiet.

Jednocześnie przypominamy, że ankietę winien czytelnie podpisać imieniem i nazwiskiem właściciel mieszkania według zasady jedno mieszkanie jeden głos i złożyć ja w sekretariacie Spółdzielni Mieszkaniowej os. Jasne 20, pokój nr 11 w **nieprzekraczalnym terminie do 20.09.2021 r.**

Chcemy nadmienić, że przedmiotowe prace zostaną wykonane jedynie po otrzymaniu 51% głosów z nieruchomości os. Różane 39-43, wyrażających zgodę na przebieg planowanej trasy chodnika zgodnie z wybranym wariantem.